


MAPA SYTUACYJNO WYSOKOŚCIOWA

Skala 1:2000

Obręb: Żelazówka
 Układ Odniesienia "1965"
 Poziom odniesienia "Kronsztadt"

sekcja skala 1:2000: 164.323.20

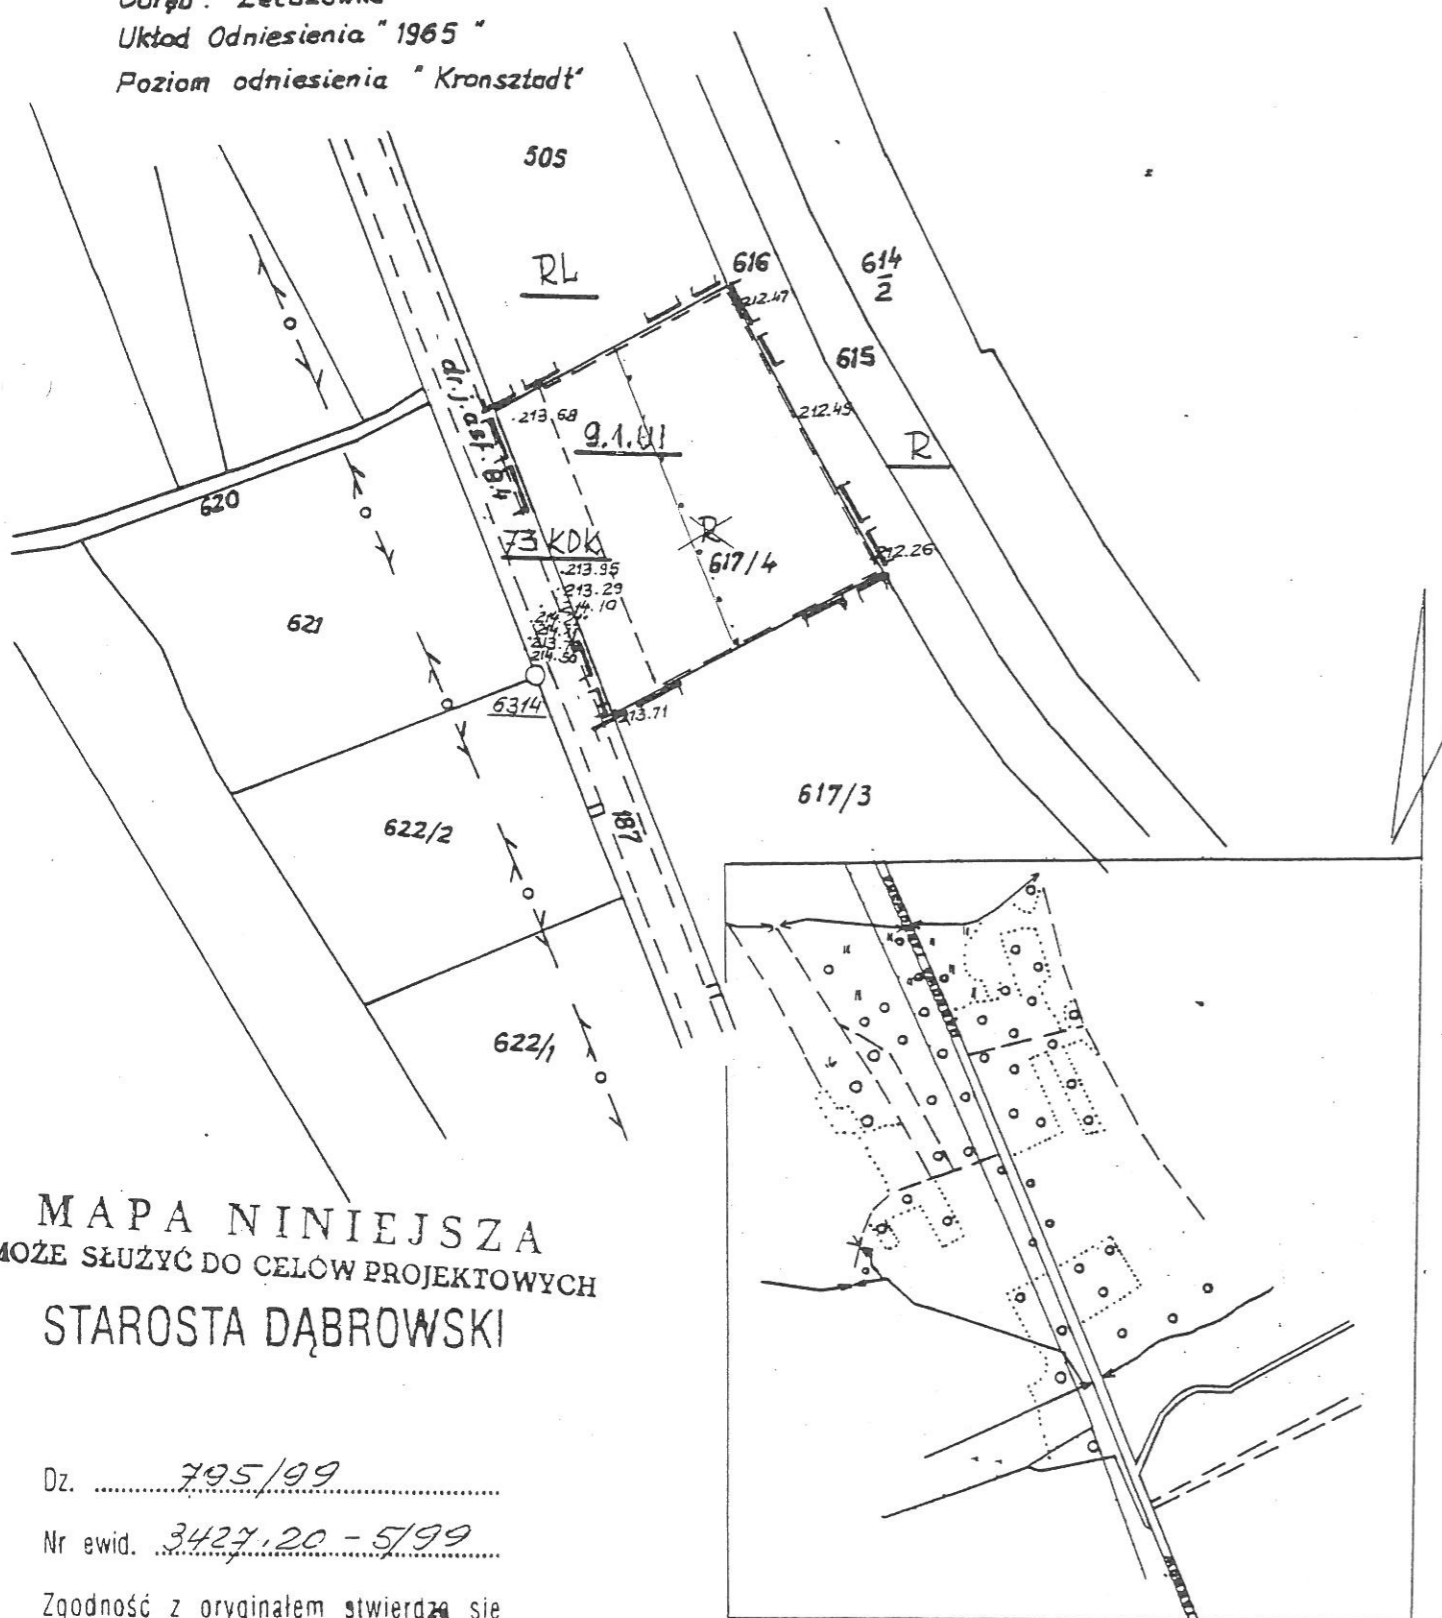

ORIENTACJA 1:10000

MAPA NINIEJSZA
 MOŻE SŁUżyć DO CEŁÓW PROJEKTOWYCH
 STAROSTA DĄBROWSKI

Dz. 795/99

Nr ewid. 3423.20 - 5/99

Zgodność z oryginałem stwierdza się

data 99.08.09

podpis

mgr inż. Mieczysław Pań
 Kierownik Ośrodka Dokumentacji
 Geodezyjnej

MIEJSCOWY PLAN		załącznik nr :
ZAGOSPODAROWANIA PRZESTRZENNEGO GMINY DĄBROWA TARNOWSKA		1
Obręb: Żelazówka	Działka nr 617/4	
		skala 1:2000

LEGENDA :		LINIE ROZGRANICZAJĄCE FUNKCJE TERENÓW
		PROJEKTOW. FUNKCJA TERENU
		SĄSIEDNIE TERENY WG OBOWIĄZ. PLANU
		PROJEKTOW. LINIA ZABUDOWY DLA OBIEKTÓW KUBATUROWYCH
		GRANICE OPRACOWANIA ZMIANY PLANU
		TRASA KOMUNIKACJI KOLEJOWEJ
Opracował: Inż. arch. Kazimierz Pochala zam. Tamów, ul. Starodąbrowska 11/13 uprawn. do proj. w plan. przestrz. Nr ewid. 862/85 uprawn. z art. 361 prawa budowl. Nr ewid. 1536/80		Zatwierdzono: UCHWAŁĄ NR XII/118/99 RADY MIEJSKIEJ DĄBROWA TARN. Z DNIA 30.11.99L.

PRZEWODNICZĄCY
 Rady Miejskiej
 mgr Jerzy Streb